



ООО "Геомер"

ИНН 5948031136, КПП 594801001, ОГРН 1065948023460

Р/с 40702810322540003219 филиал АКБ «Абсолют Банк» (ОАО) г. Самара
БИК 043601829

к/с 30101810800000000829 в ГРКЦ ГУ Банка России по Самарской области

Россия, 614530, Пермский район, с. Фролы, ул. Весенняя, 8 – оф. 4
т/ф (342) 2-911-945, 2-99-83-15

Проект межевания части

деревни Кондратово, включающей улицы: Слободская, Набережная,
Встречная, Центральная, Заречная, Молодежная, Никольская, Спортивная,
Солнечная, Светлая

Том 2

Проект межевания территории. Материалы по обоснованию.

директор

В.С.Пыстогов

2018


Состав проекта планировки и проекта межевания территории:

Том 1.	Проект межевания территории. Основная часть.
1.1.	Пояснительная записка
1.2.	Графическая часть
Том 2.	Проект межевания территории. Материалы по обоснованию.
2.1.	Графическая часть

Содержание

2.1 Графическая часть	4
2.1.1 Границы существующих земельных участков, границы зон с особыми условиями использования территории, местоположение существующих объектов капитального строительства, М 1:2000	5

2.1 Графическая часть

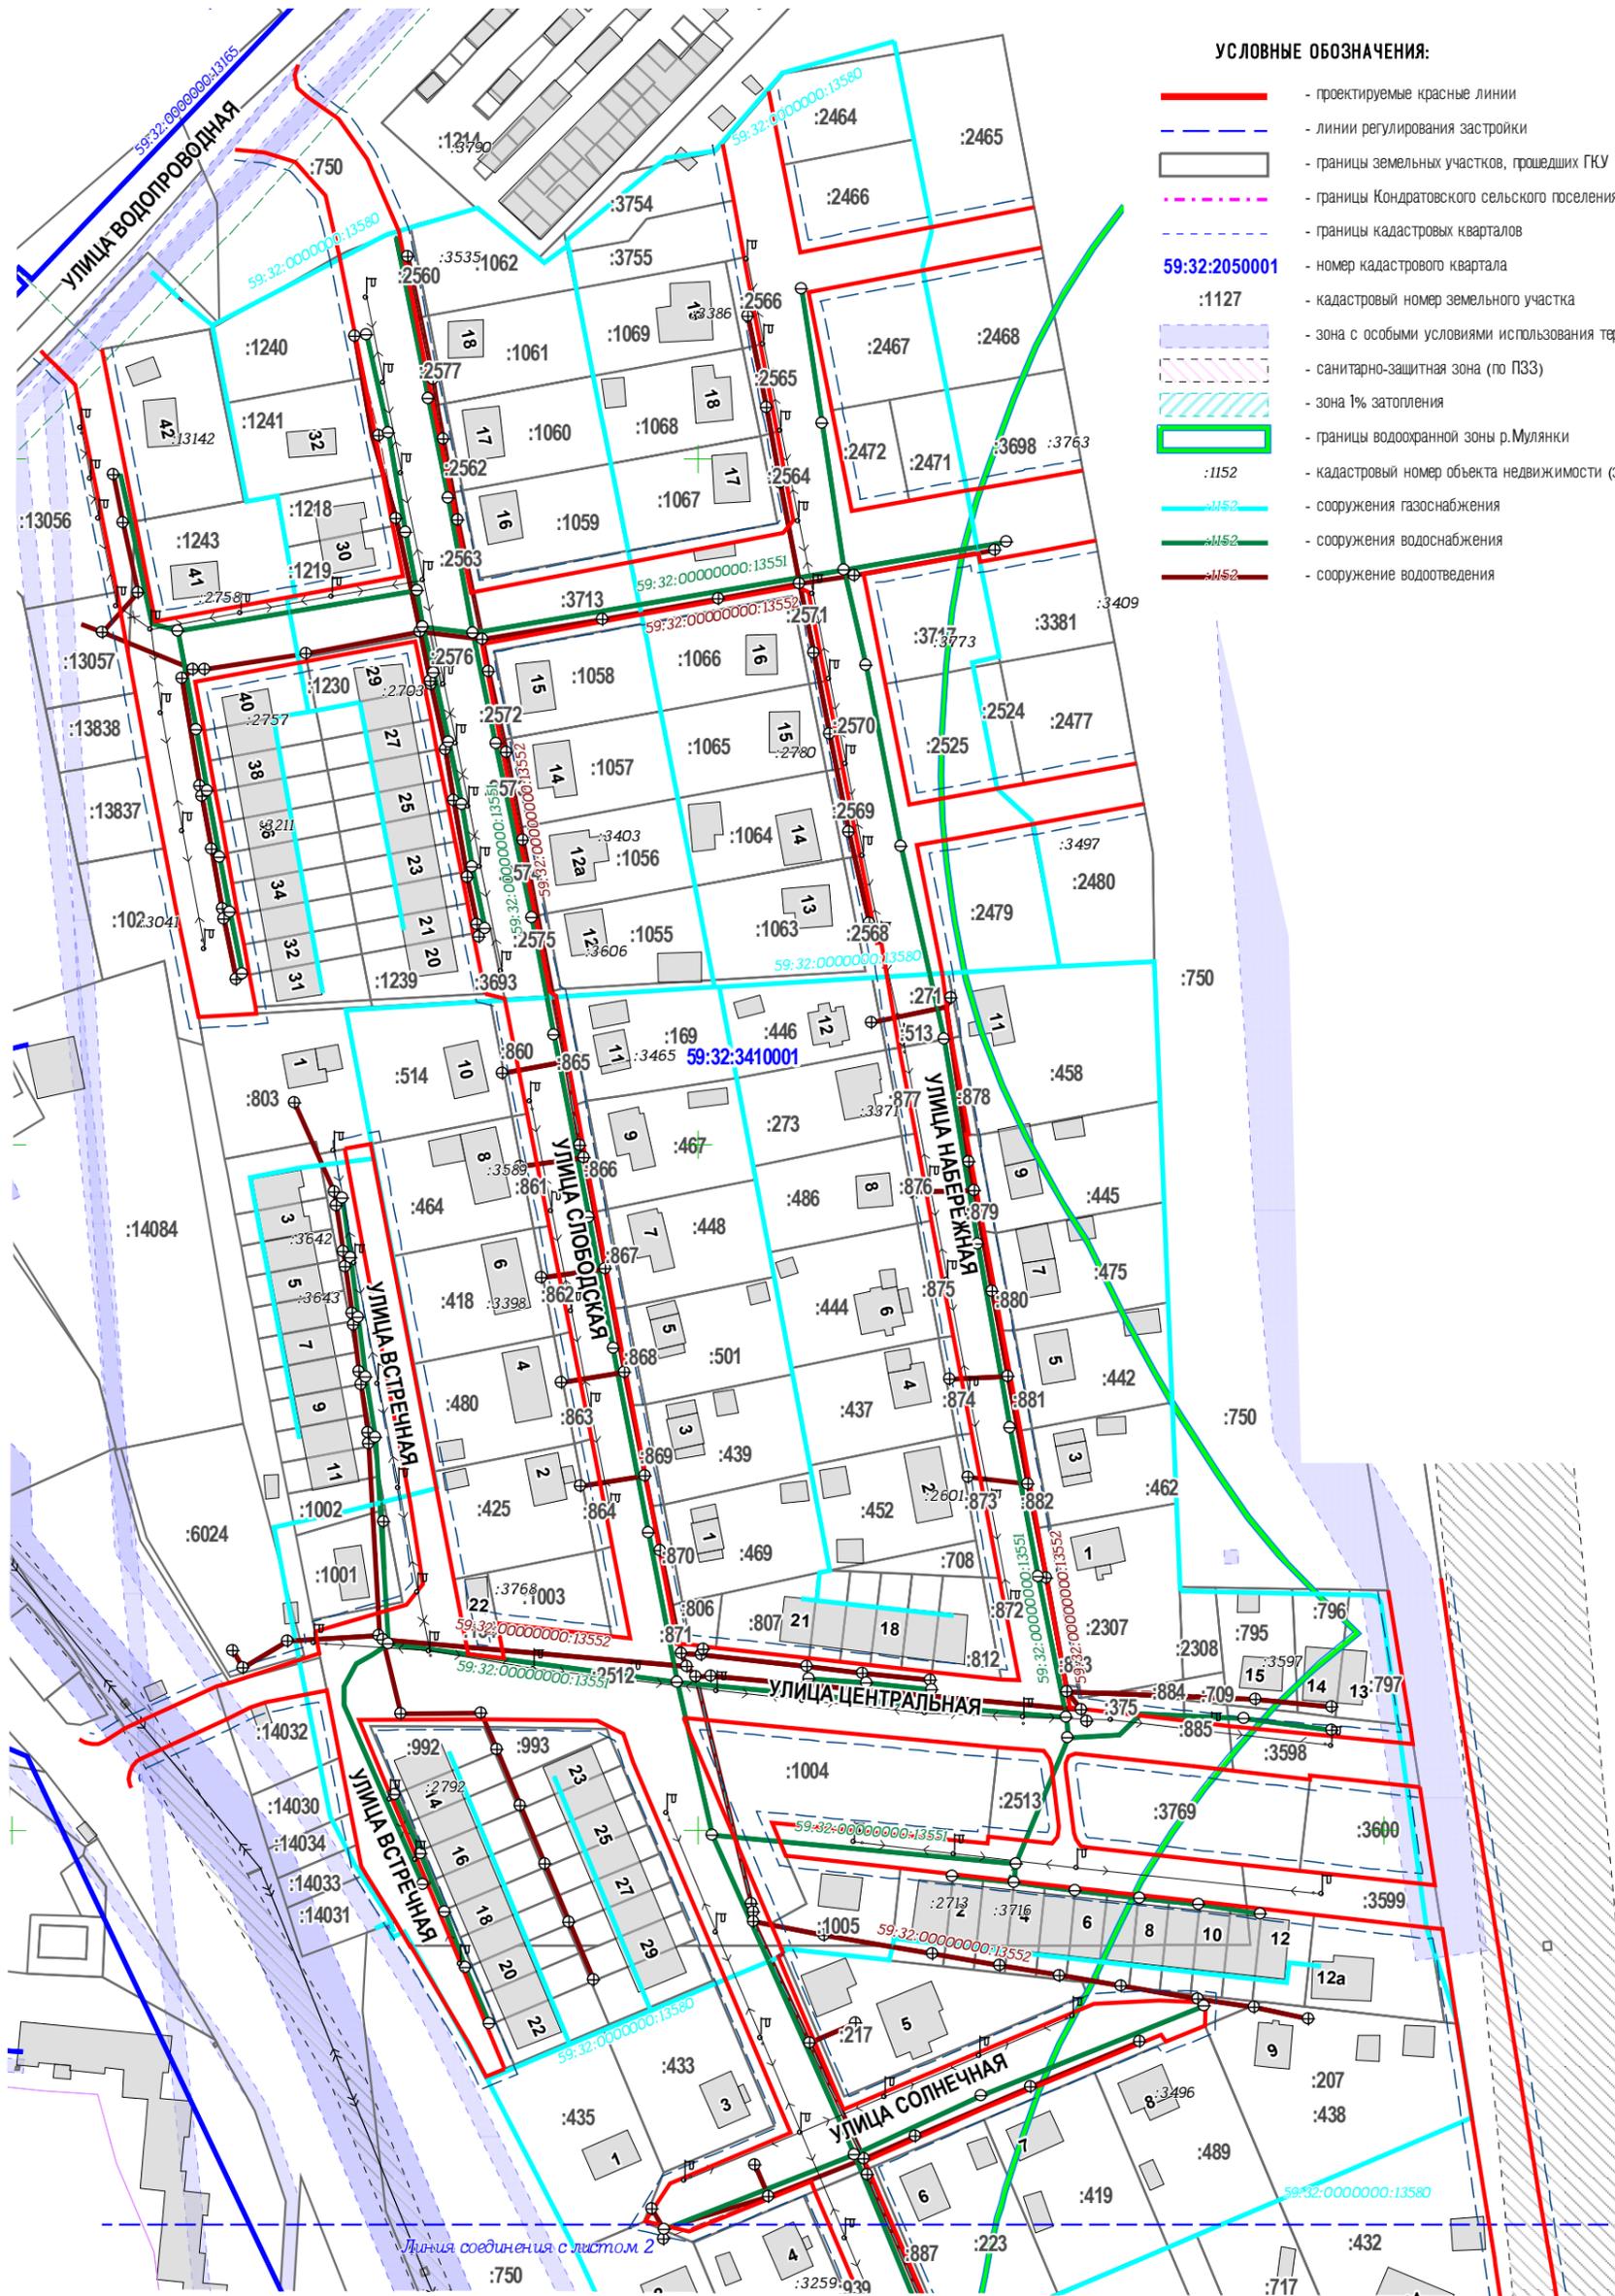


УСЛОВНЫЕ ОБОЗНАЧЕНИЯ:

- - проектируемые красные линии
- - - - линии регулирования застройки
- границы земельных участков, прошедших ГКУ
- - - - границы Кондратовского сельского поселения
- - - - границы кадастровых кварталов
- 59:32:2050001 - номер кадастрового квартала
- :1127 - кадастровый номер земельного участка
- зона с особыми условиями использования территории (по ГКН)
- санитарно-защитная зона (по ПЗЗ)
- зона 1% затопления
- границы водоохранной зоны р.Мулянки
- :1152 - кадастровый номер объекта недвижимости (здания, строения)
- - сооружения газоснабжения
- - сооружения водоснабжения
- - сооружение водоотведения

* планировочный район полностью расположен в пределах приаэродромной территории аэродрома аэропорта Большое Савино

Изм.	Колуч.	Лист	№ док.	Подпись	Дата	Проект межевания части деревни Кондратово, включающей улицы: Слободская, Набережная, Встречная, Центральная, Заречная, Молодежная, Никольская, Спортивная, Солнечная, Светлая			
						Проект межевания территории Материалы по обоснованию	Стадия	Лист	Листов
							II	1	2
				Директор Пыстогов	09.18	Границы существующих земельных участков, границы зон с особыми условиями использования территории, местоположение существующих объектов капитального строительства М 1:2000	ООО "Геомер"		
				Исполнитель Пыстогов	09.18				

Линия соединения с листом 1

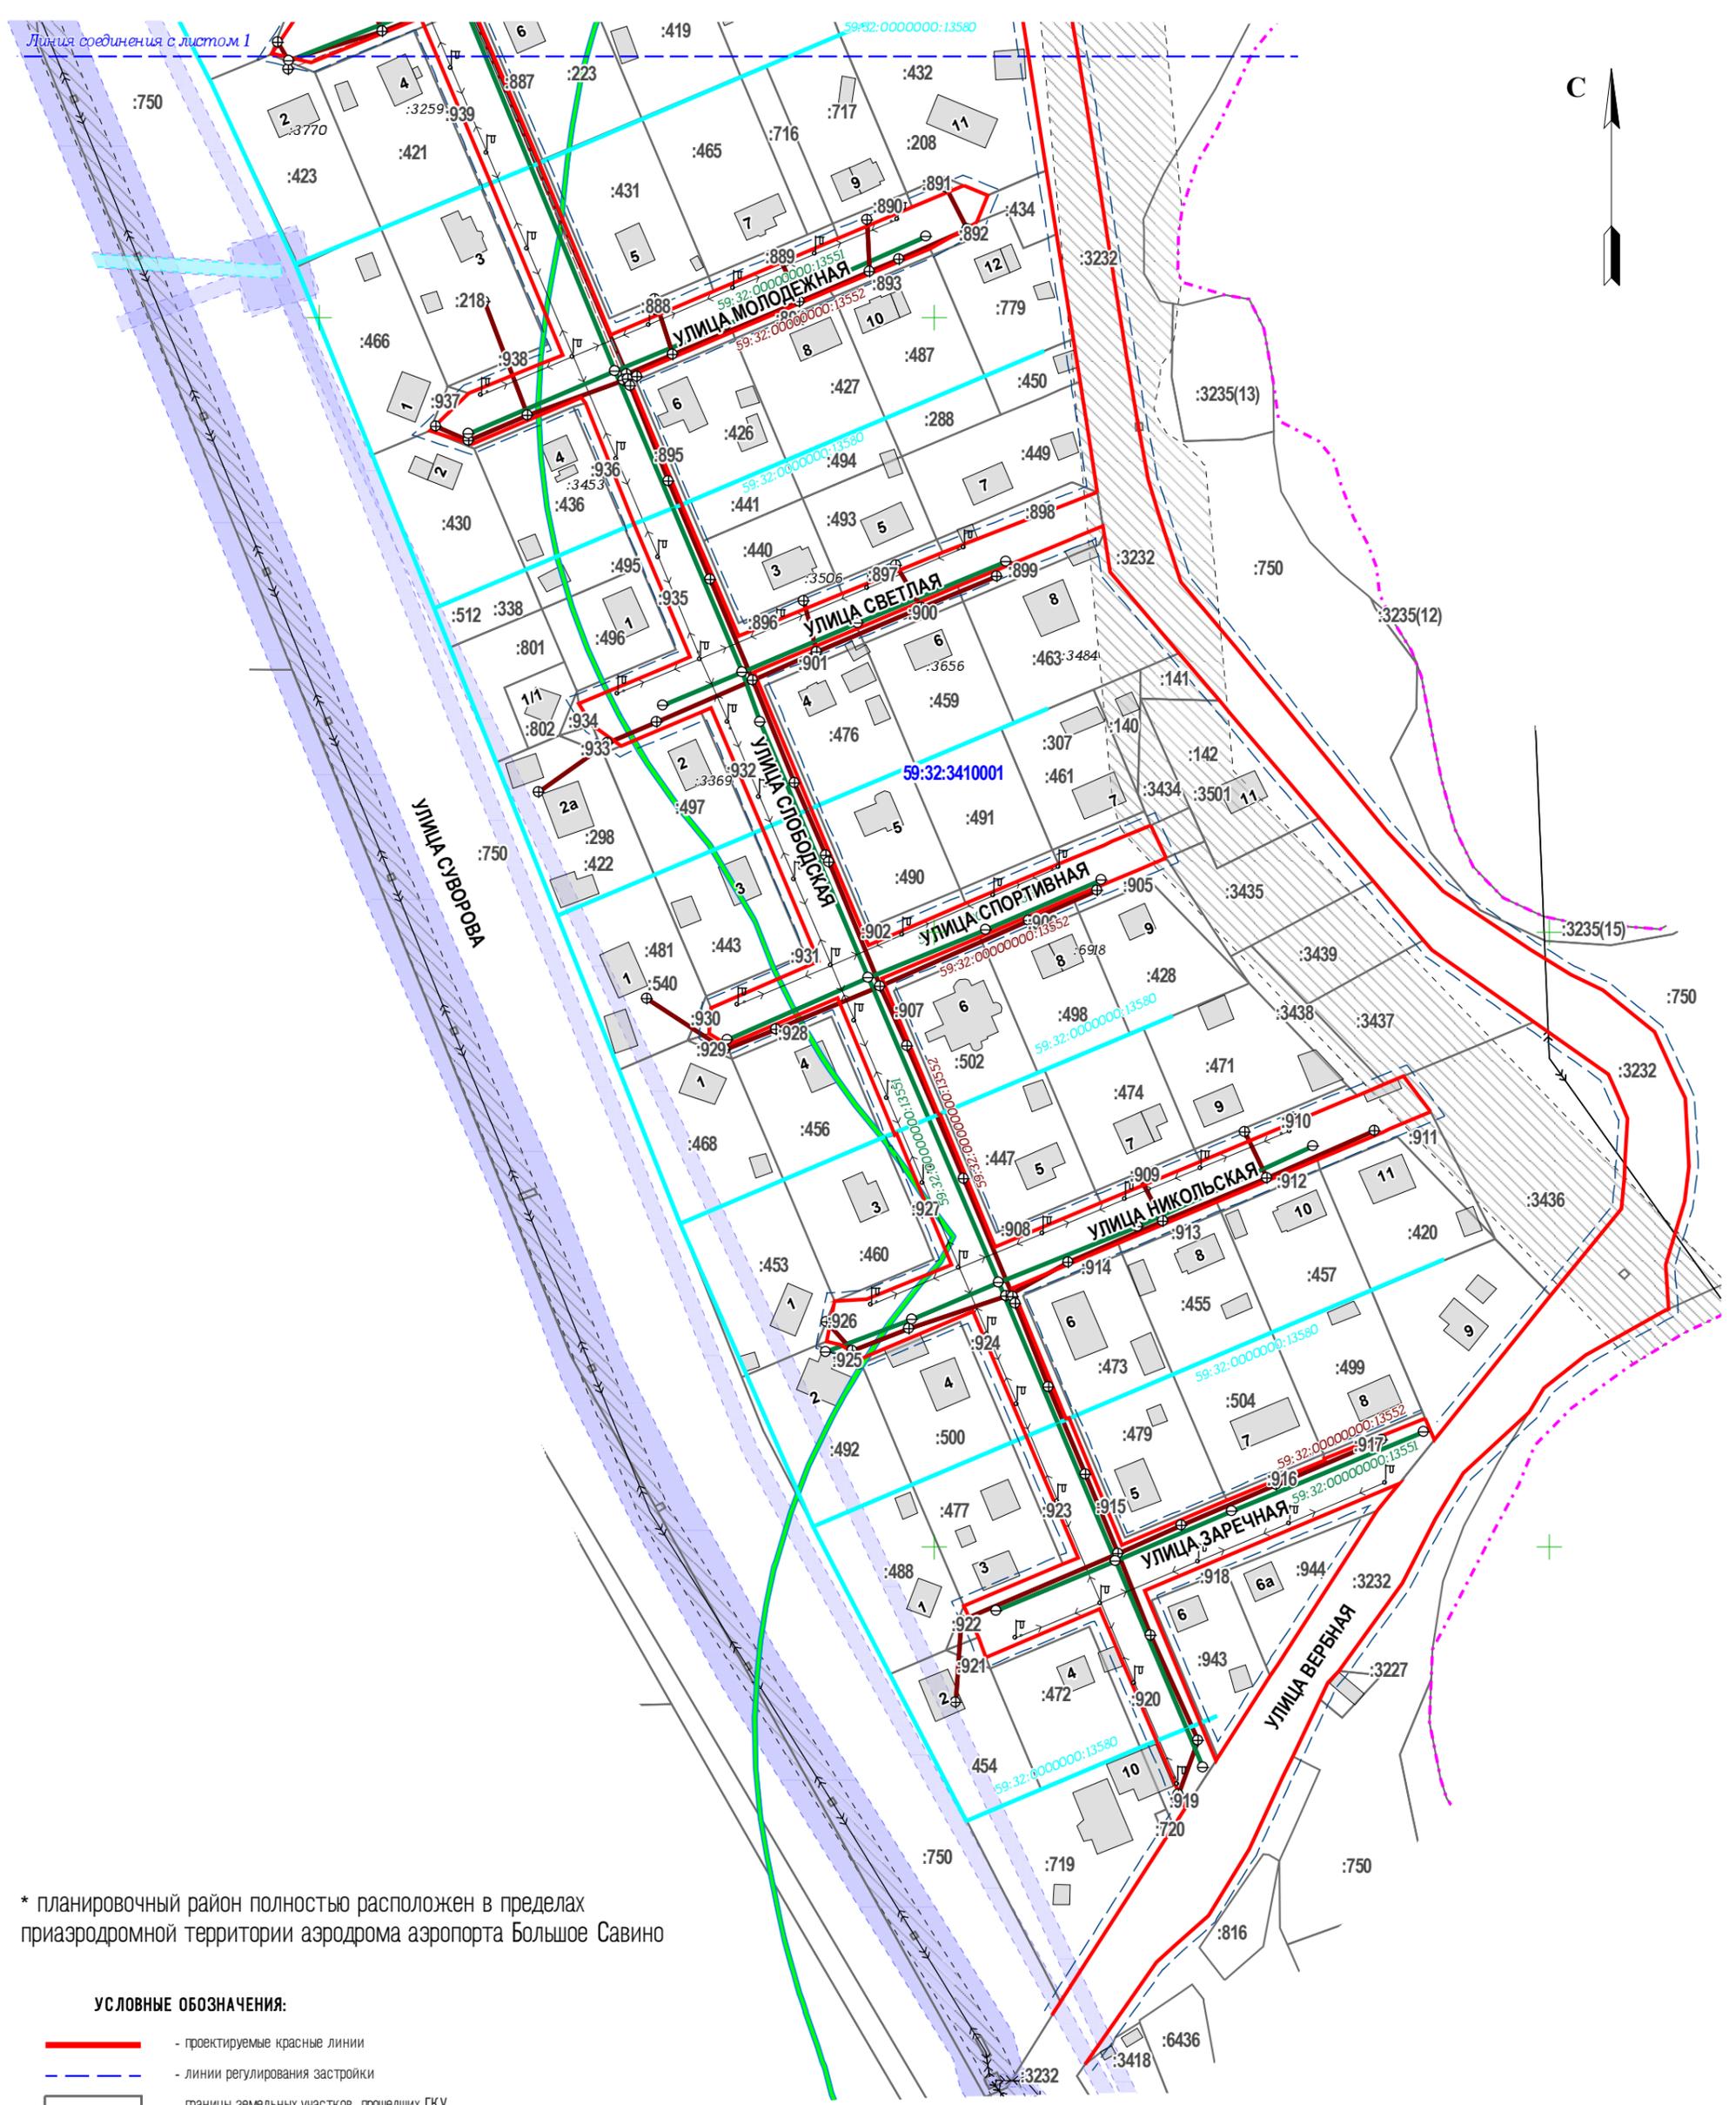

* планировочный район полностью расположен в пределах приаэродромной территории аэродрома аэропорта Большое Савино

УСЛОВНЫЕ ОБОЗНАЧЕНИЯ:

- - проектируемые красные линии
- - - - линии регулирования застройки
- границы земельных участков, прошедших ГКУ
- - - - границы Кондратовского сельского поселения
- - - - границы кадастровых кварталов
- 59:32:2050001 - номер кадастрового квартала
- :1127 - кадастровый номер земельного участка
- зона с особыми условиями использования территории (по ГКН)
- санитарно-защитная зона (по ПЗЗ)
- зона 1% затопления
- границы водоохранной зоны р.Мулянки
- :1152 - кадастровый номер объекта недвижимости (здания, строения)
- - сооружения газоснабжения
- - сооружения водоснабжения
- - сооружение водоотведения

Изм.	Кол.уч.	Лист	№ док.	Подпись	Дата	Проект планировки и проект межевания части деревни Кондратово, включающей улицы: Слободская, Набережная, Встречная, Центральная, Заречная, Молодежная, Никольская, Спортивная, Солнечная, Светлая			
						Проект планировки территории	Стадия	Лист	Листов
						Проект межевания территории	П	1	2
						Материалы по обоснованию	ООО "Геомер"		
						Границы существующих земельных участков, границы зон с особыми условиями использования территории, местоположение существующих объектов капитального строительства М 1:1000			